


ЭМОУШН

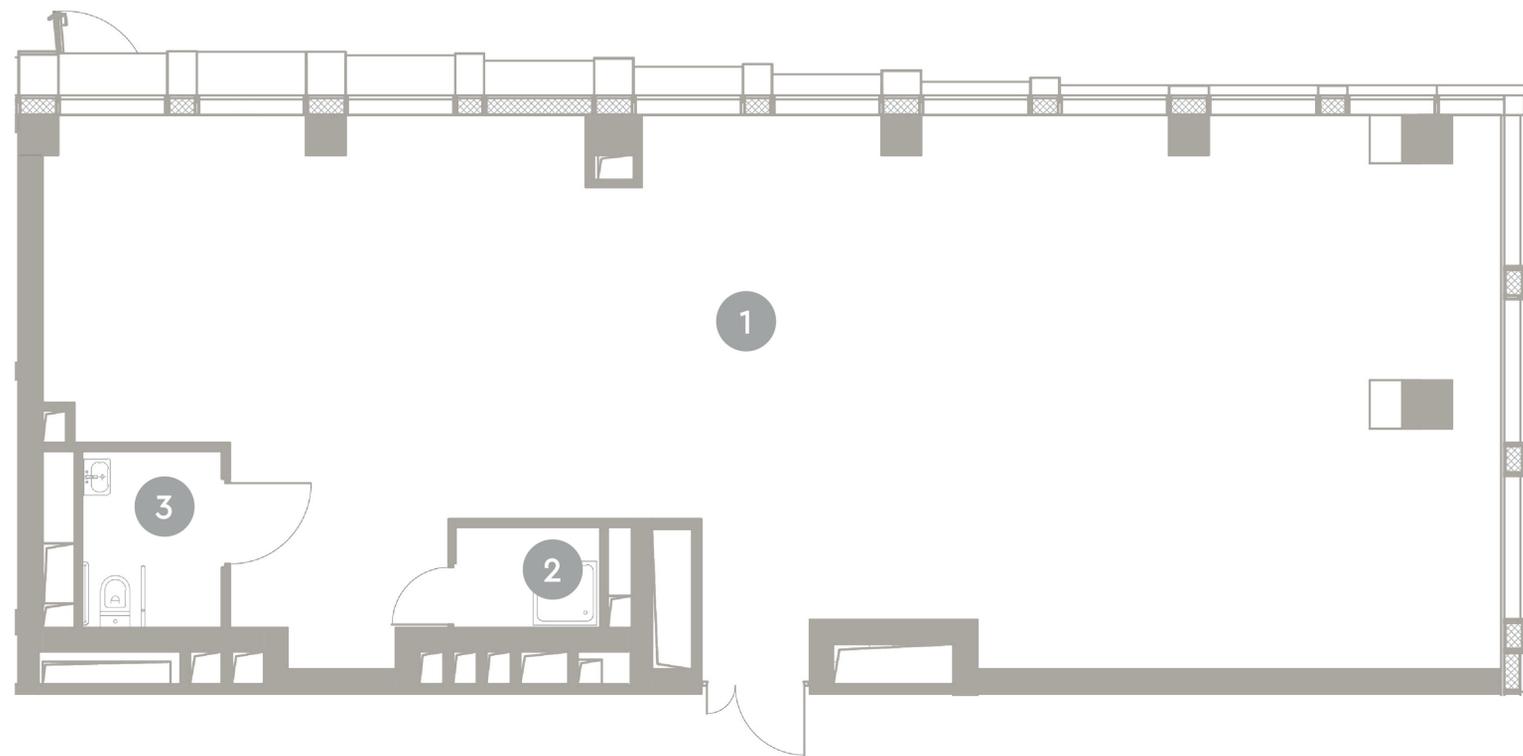

НЕЖИЛОЕ ПОМЕЩЕНИЕ

Корпус 3
Этаж 8
О.12 Тип Нежилое помещение
Площадь 115.1 м²

ПЛОЩАДЬ ПОМЕЩЕНИЙ, м²

1	Офис	108.9
2	ПУИ	2.3
3	Санузел	3.9

54 672 500 ₹

* Цена указана на 31.05.2026 | © 2026 ГК «Основа»

ОФИС ПРОДАЖ

г. Москва, 1-й Силикатный проезд, 19/2с29
+7 (963) 716-09-96

ЭМОУШН

Москва, 2-й Силикатный проезд, вл. 8
+7 (963) 716-09-96

РЕЖИМ РАБОТЫ

Пн-Пт с 09:00 до 21:00
Сб-Вс с 10:00 до 20:00