


ЭМОУШН

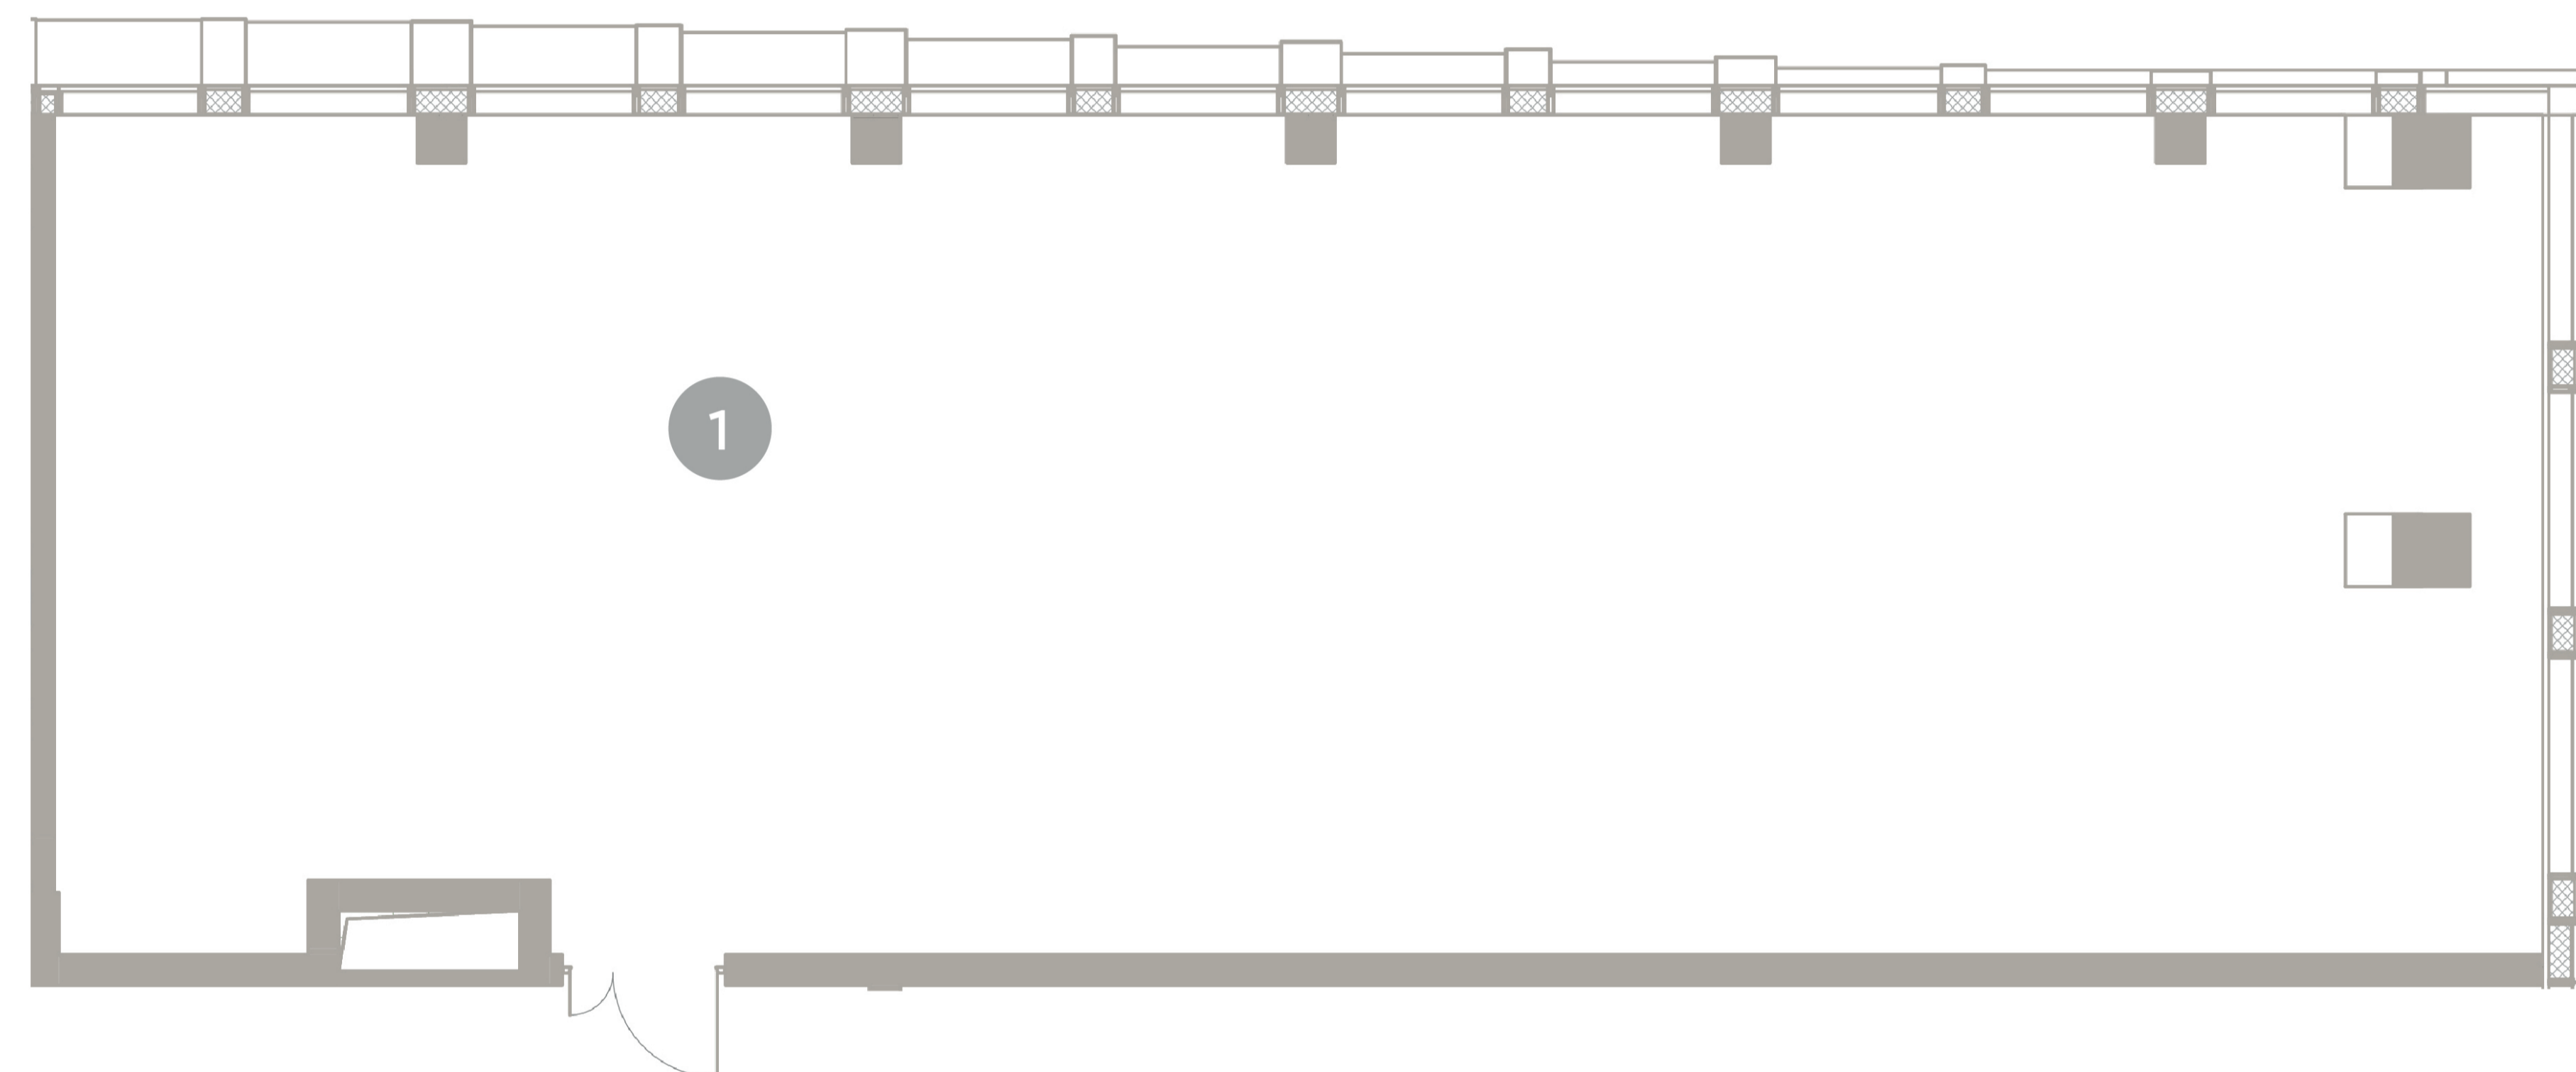

НЕЖИЛОЕ ПОМЕЩЕНИЕ

Корпус 3
Этаж 17
0.38 Тип Нежилое помещение
Площадь 140.4 м²

ПЛОЩАДЬ ПОМЕЩЕНИЙ, м²

| | | |
|---|------|-------|
| 1 | Офис | 140.4 |
|---|------|-------|

69 778 800 ₹

* Цена указана на 31.05.2026 | © 2026 ГК «Основа»

ОФИС ПРОДАЖ

г. Москва, 1-й Силикатный проезд, 19/2с29
+7 (963) 716-09-96

ЭМОУШН

Москва, 2-й Силикатный проезд, вл. 8
+7 (963) 716-09-96

РЕЖИМ РАБОТЫ

Пн-Пт с 09:00 до 21:00
Сб-Вс с 10:00 до 20:00